



**Grundriss
 Halle 13. S+**

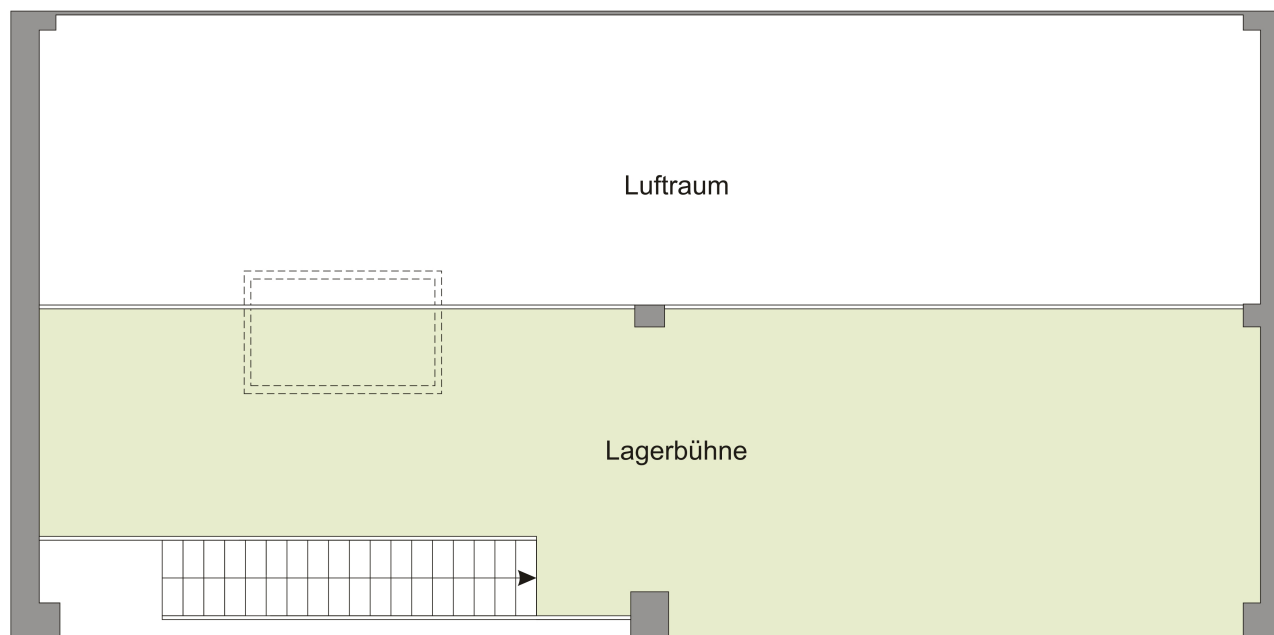

OG Mezzanine

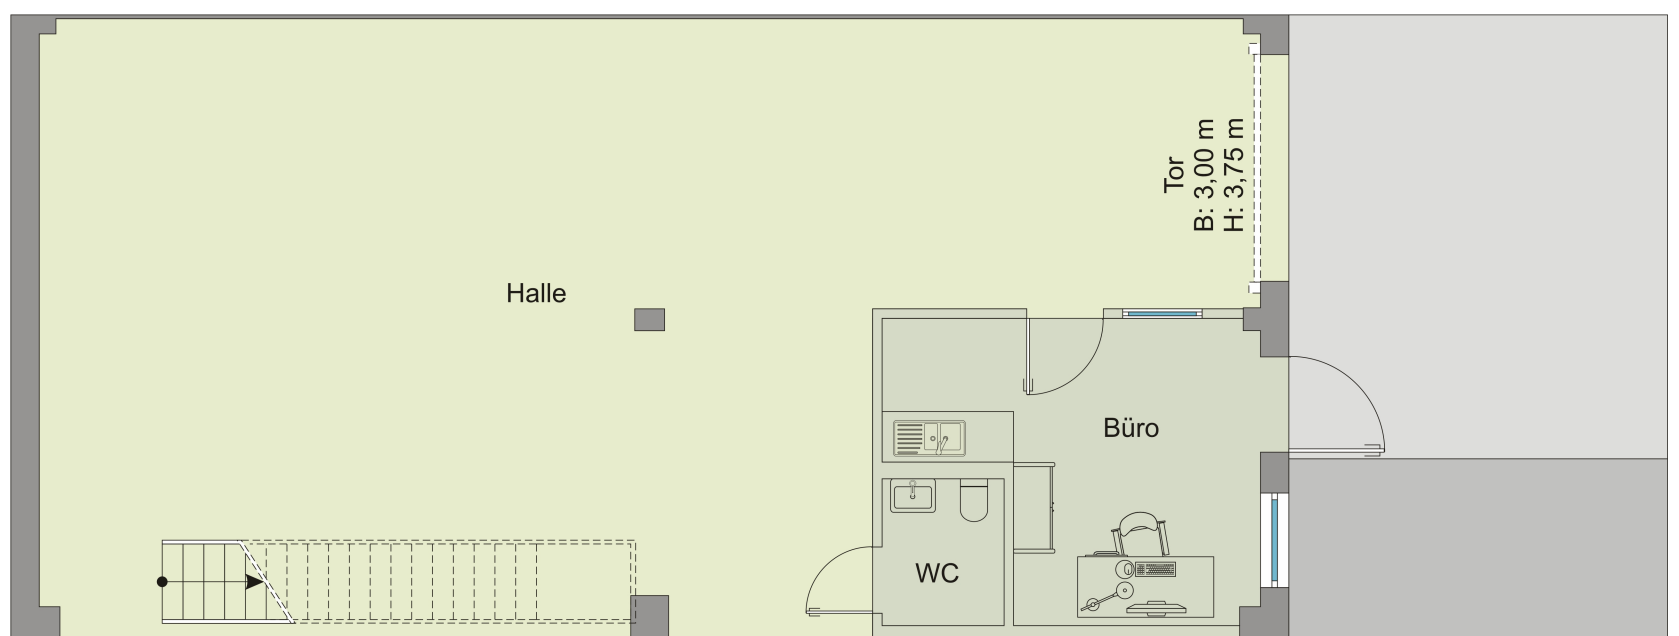

Maßangaben sind ca.-Maße und erheben, wie der Plan selbst, keinen Anspruch auf Vollständigkeit und Richtigkeit.
 Änderungen können sich aufgrund von Planungsänderungen oder behördlichen Auflagen ergeben.

