




**Grundriss  
 Halle 16. S+**

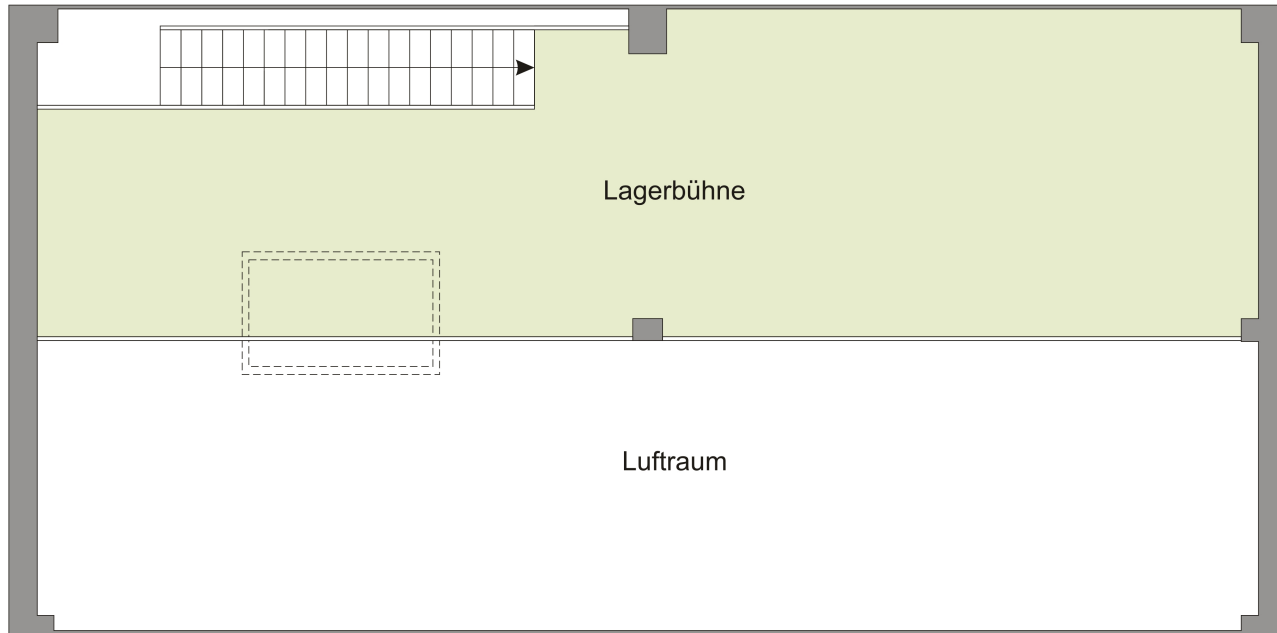

**OG Mezzanine**

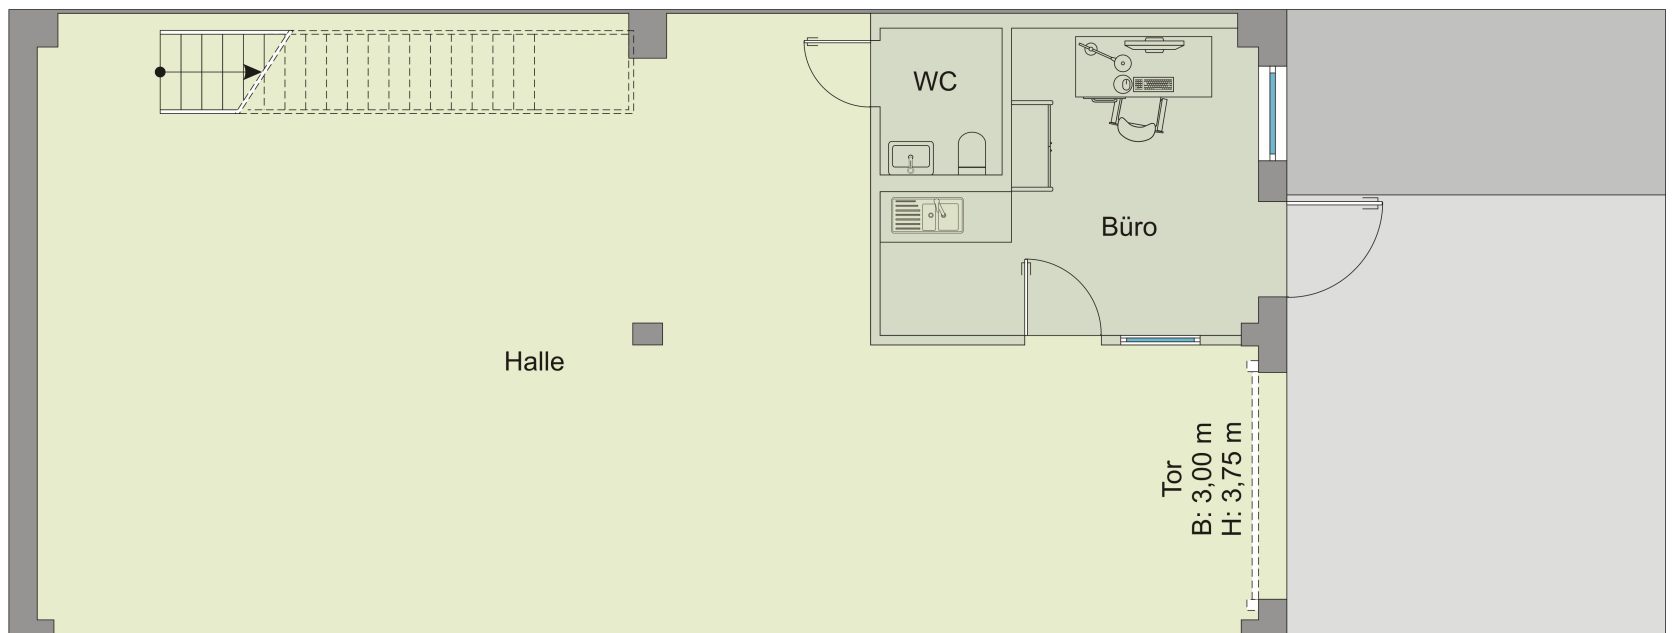

Maßangaben sind ca.-Maße und erheben, wie der Plan selbst, keinen Anspruch auf Vollständigkeit und Richtigkeit.  
 Änderungen können sich aufgrund von Planungsänderungen oder behördlichen Auflagen ergeben.

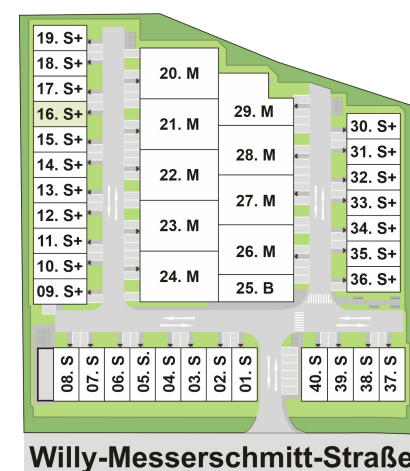

**Willy-Messerschmitt-Straße**