



**Grundriss
 Halle 28. M**

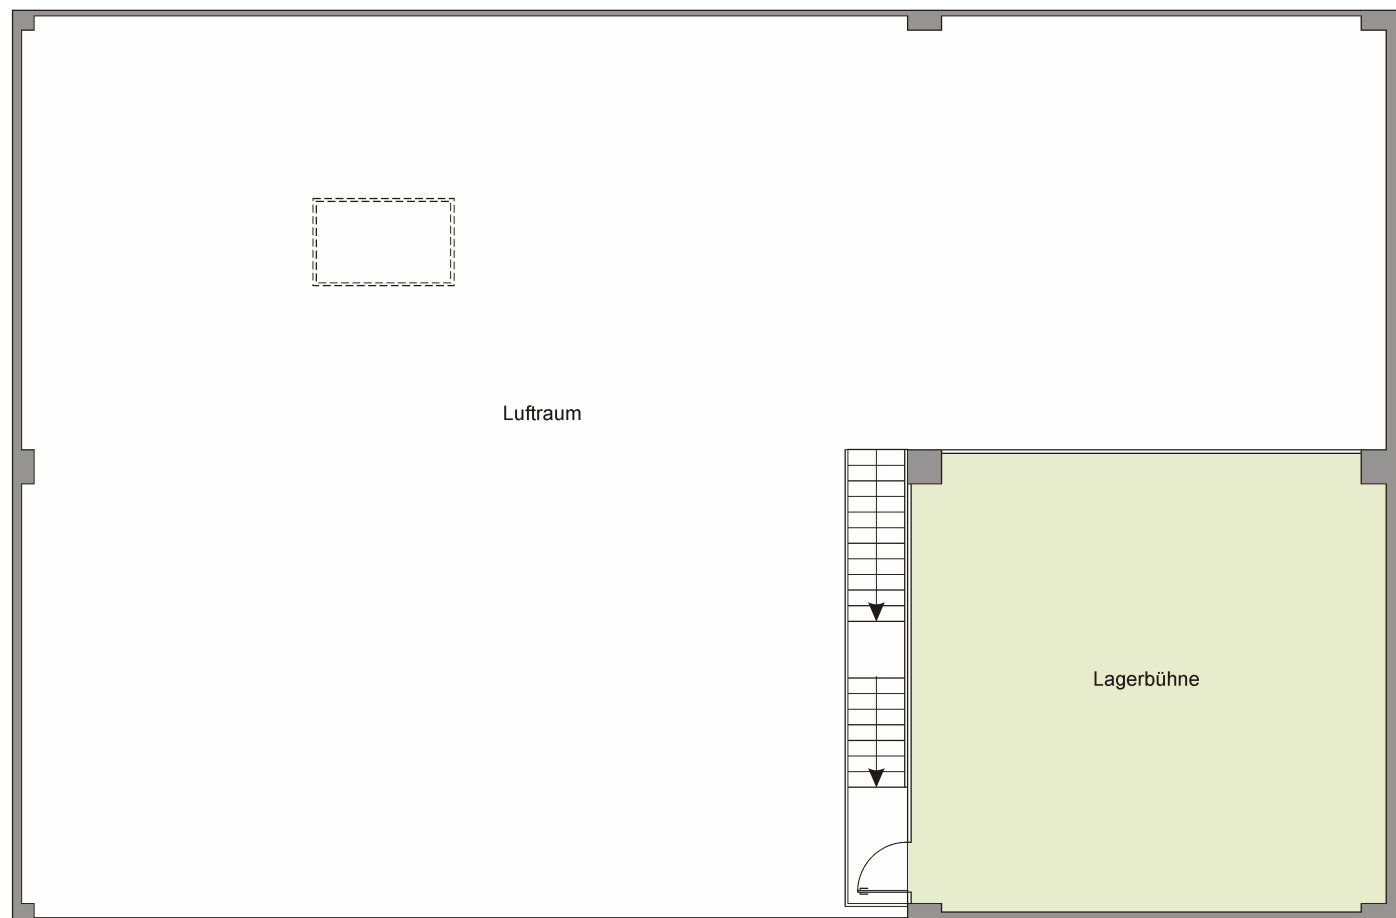


OG Mezzanine

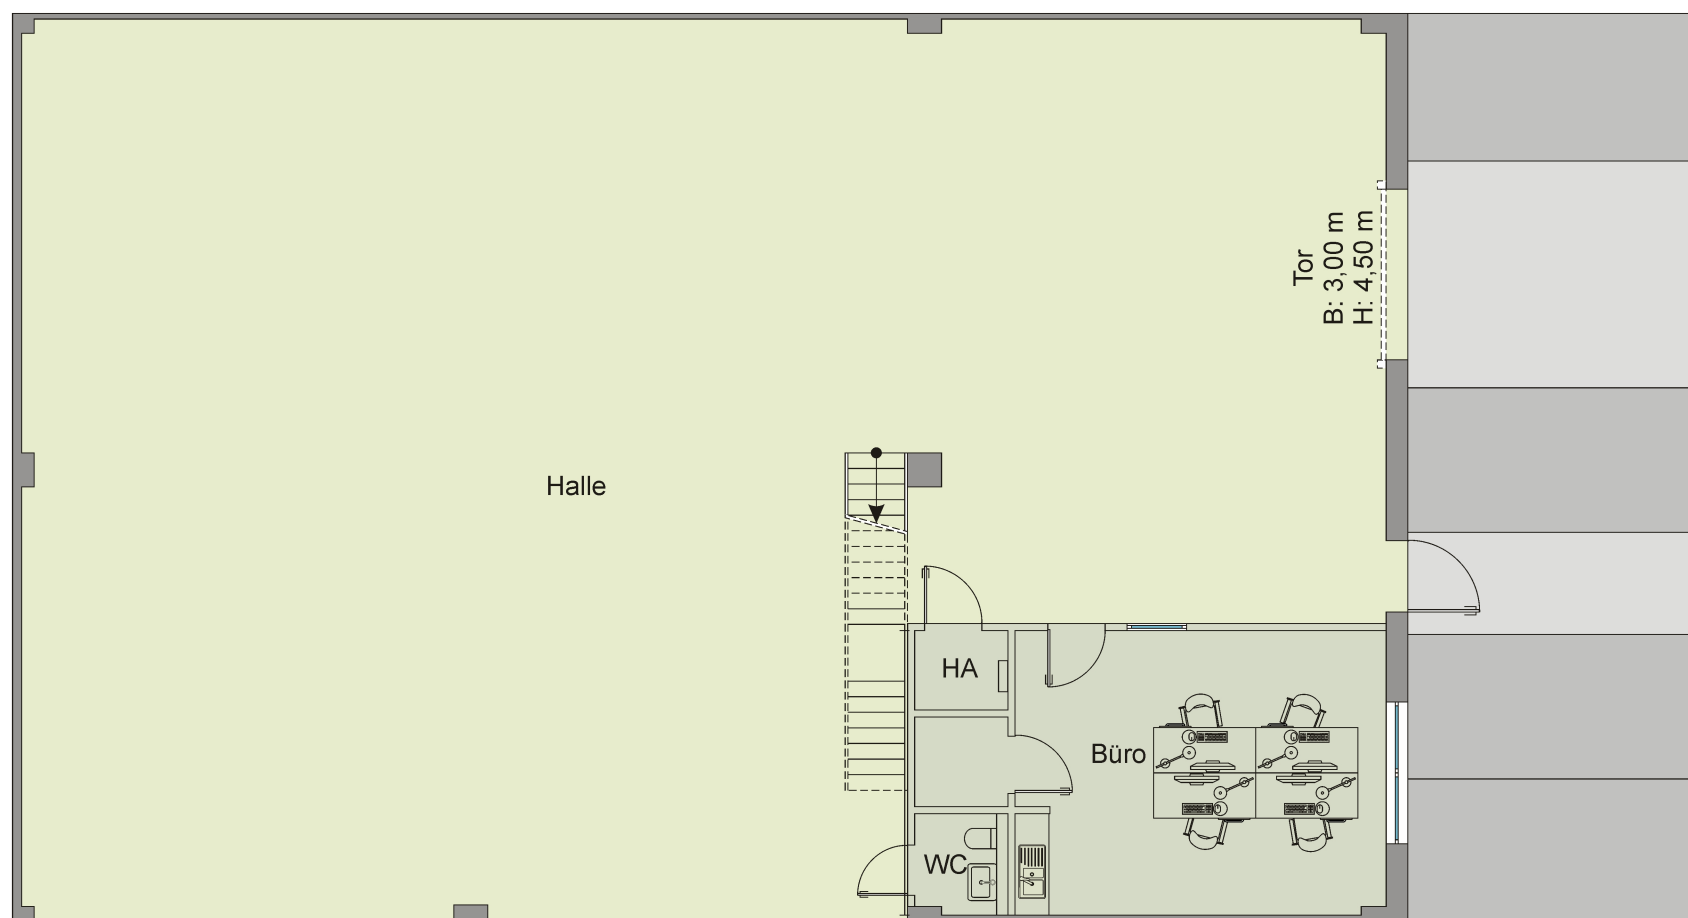

0 1 5



Maßangaben sind ca.-Maße und erheben, wie der Plan selbst, keinen Anspruch auf Vollständigkeit und Richtigkeit.
 Änderungen können sich aufgrund von Planungsänderungen oder behördlichen Auflagen ergeben.

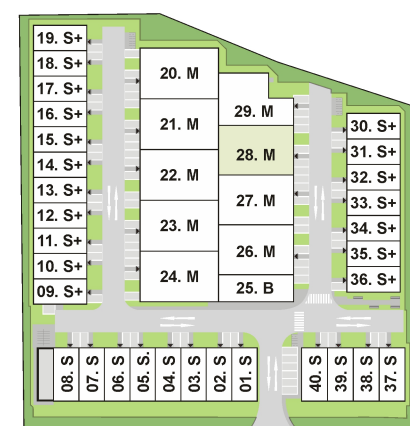

Willy-Messerschmitt-Straße