




**Grundriss  
Halle 23. S+**

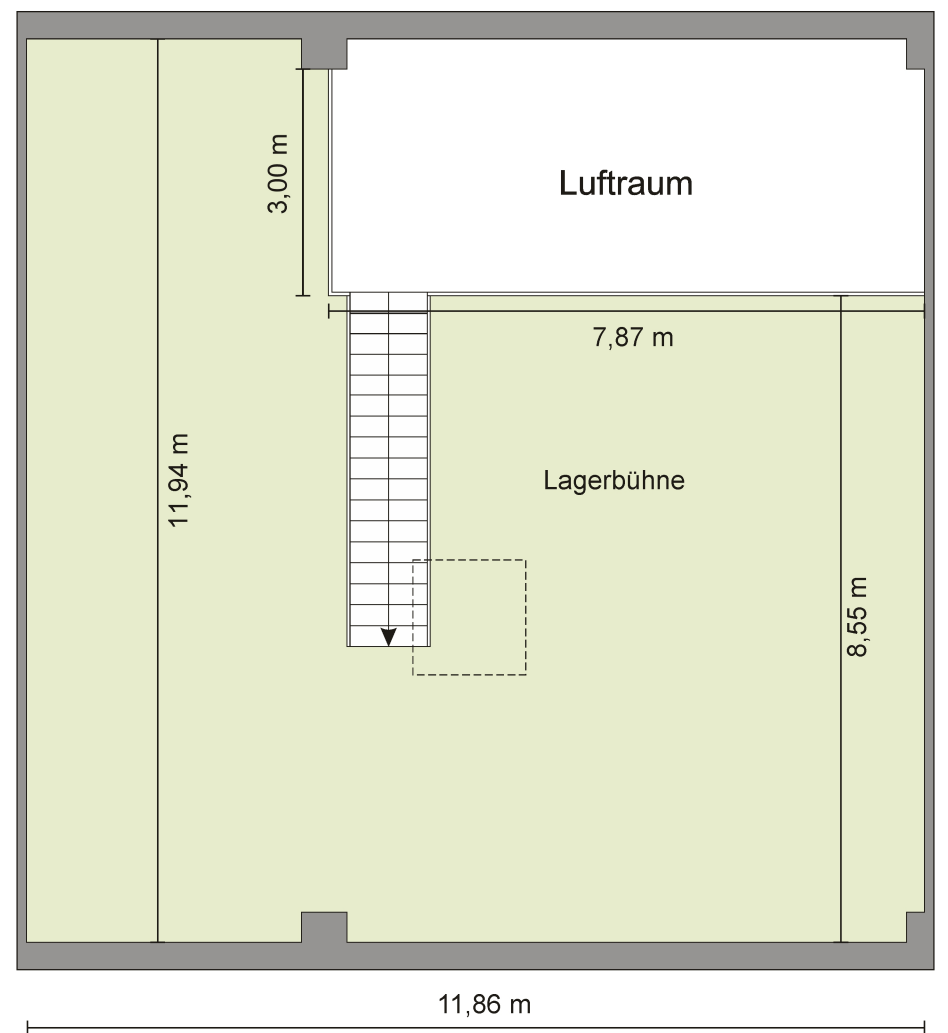

**OG Mezzanine**

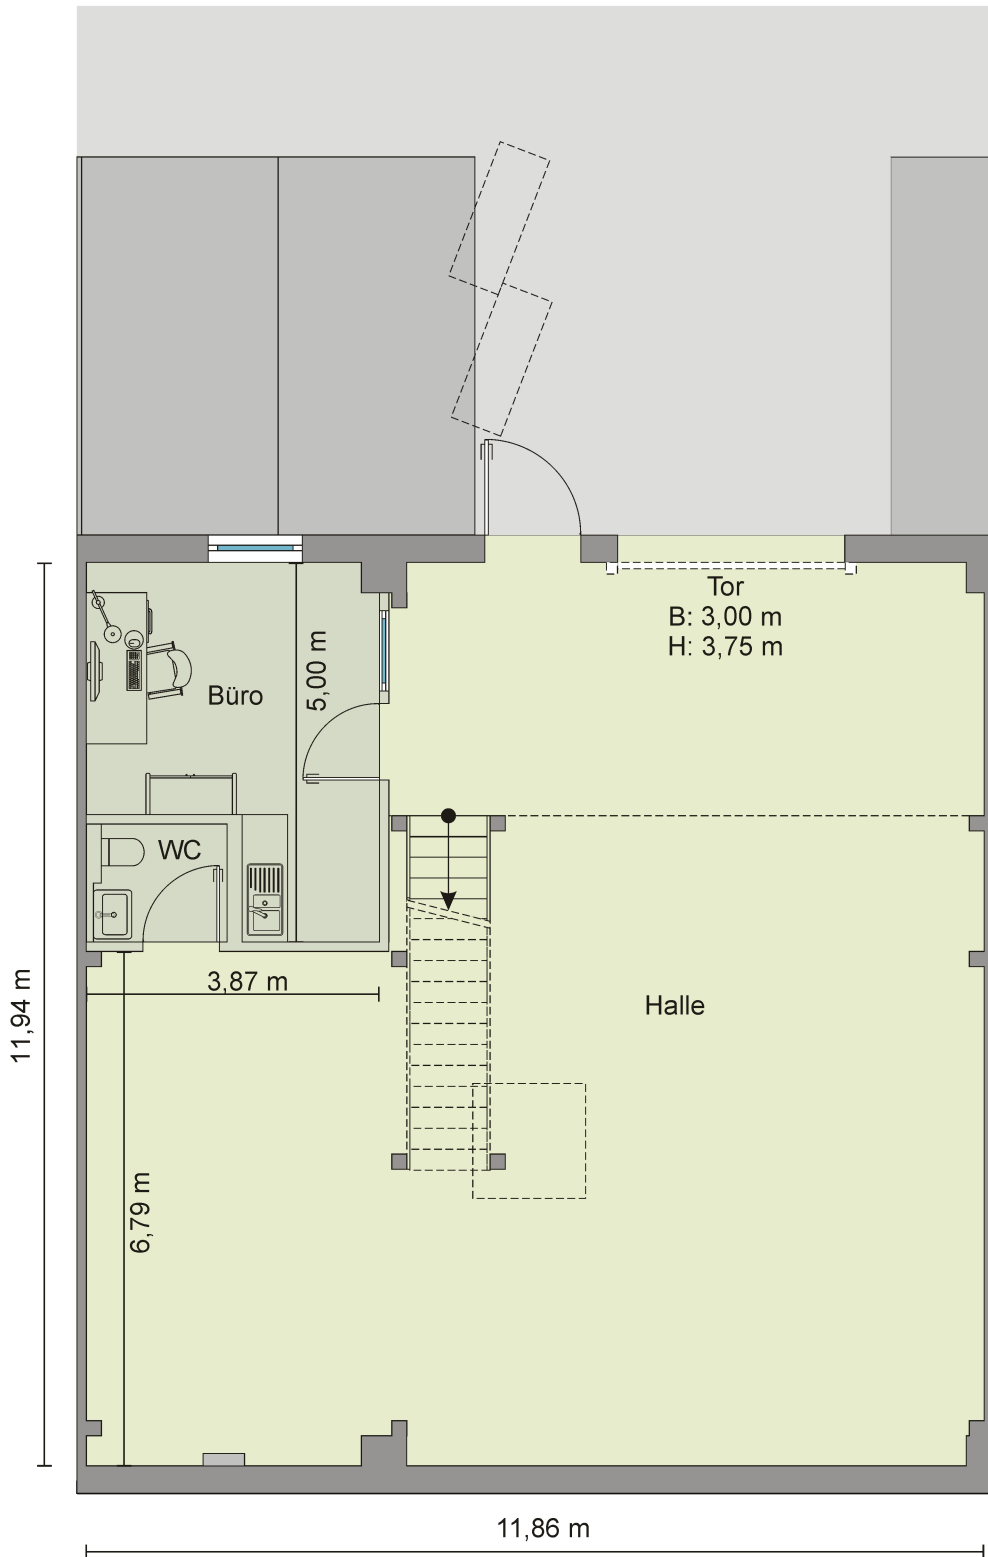

Maßangaben sind ca.-Maße und erheben, wie der Plan selbst, keinen Anspruch auf Vollständigkeit und Richtigkeit.  
Änderungen können sich aufgrund von Planungsänderungen oder behördlichen Auflagen ergeben.

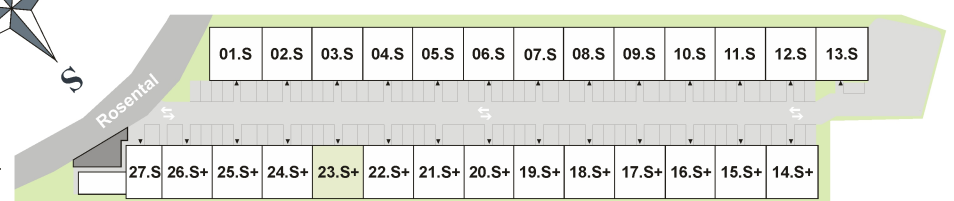

**Rosental 4**