



**Grundriss
Halle 27.S**

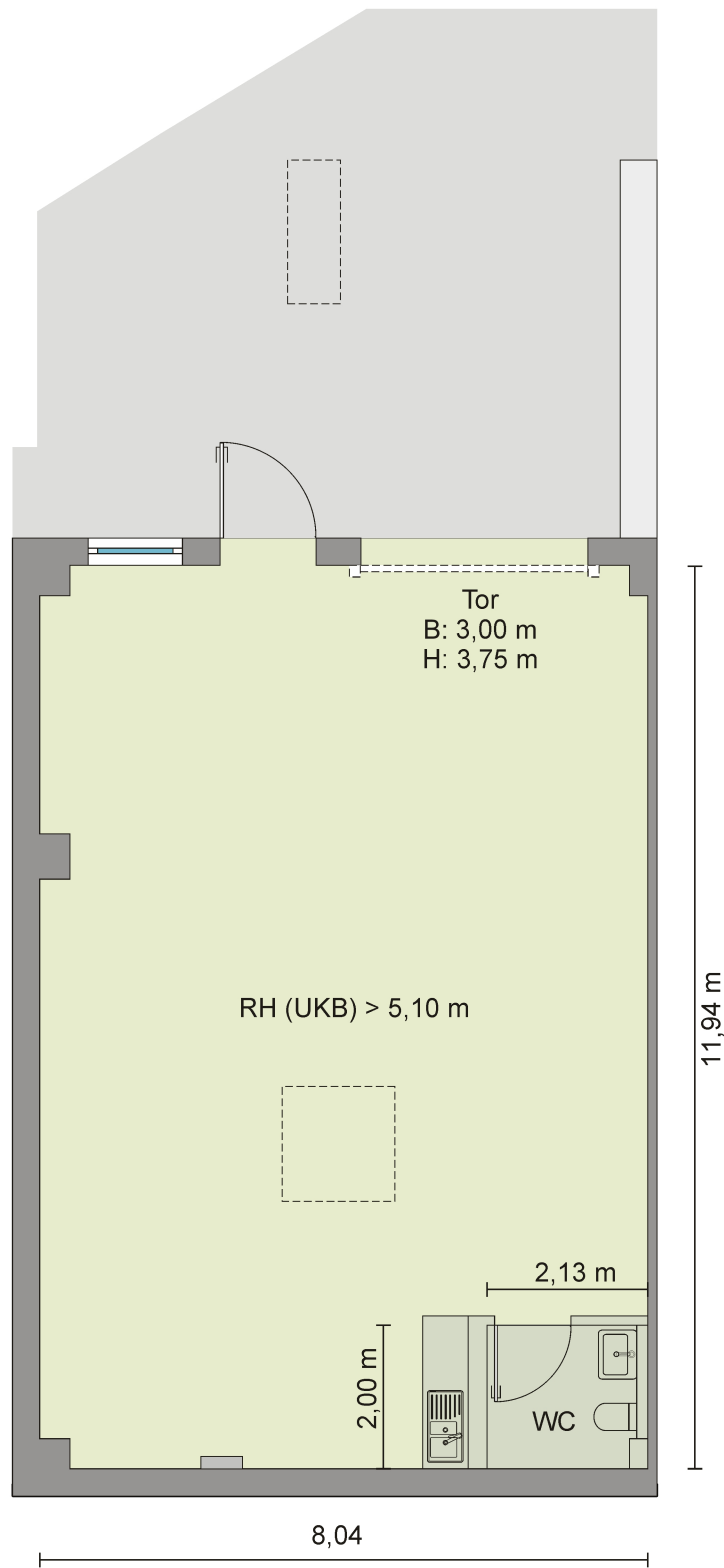

Maßangaben sind ca.-Maße und erheben, wie der Plan selbst, keinen Anspruch auf Vollständigkeit und Richtigkeit.
Änderungen können sich aufgrund von Planungsänderungen oder behördlichen Auflagen ergeben.

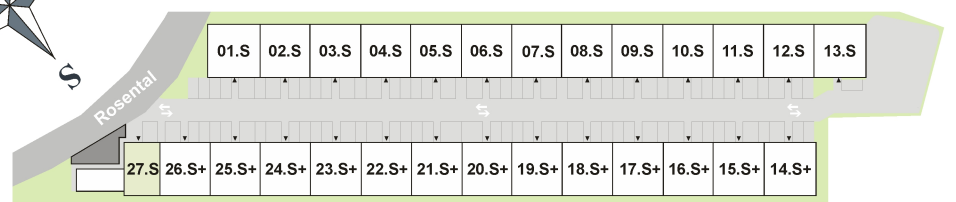

Rosental 4