



**Grundriss
Halle S.07**

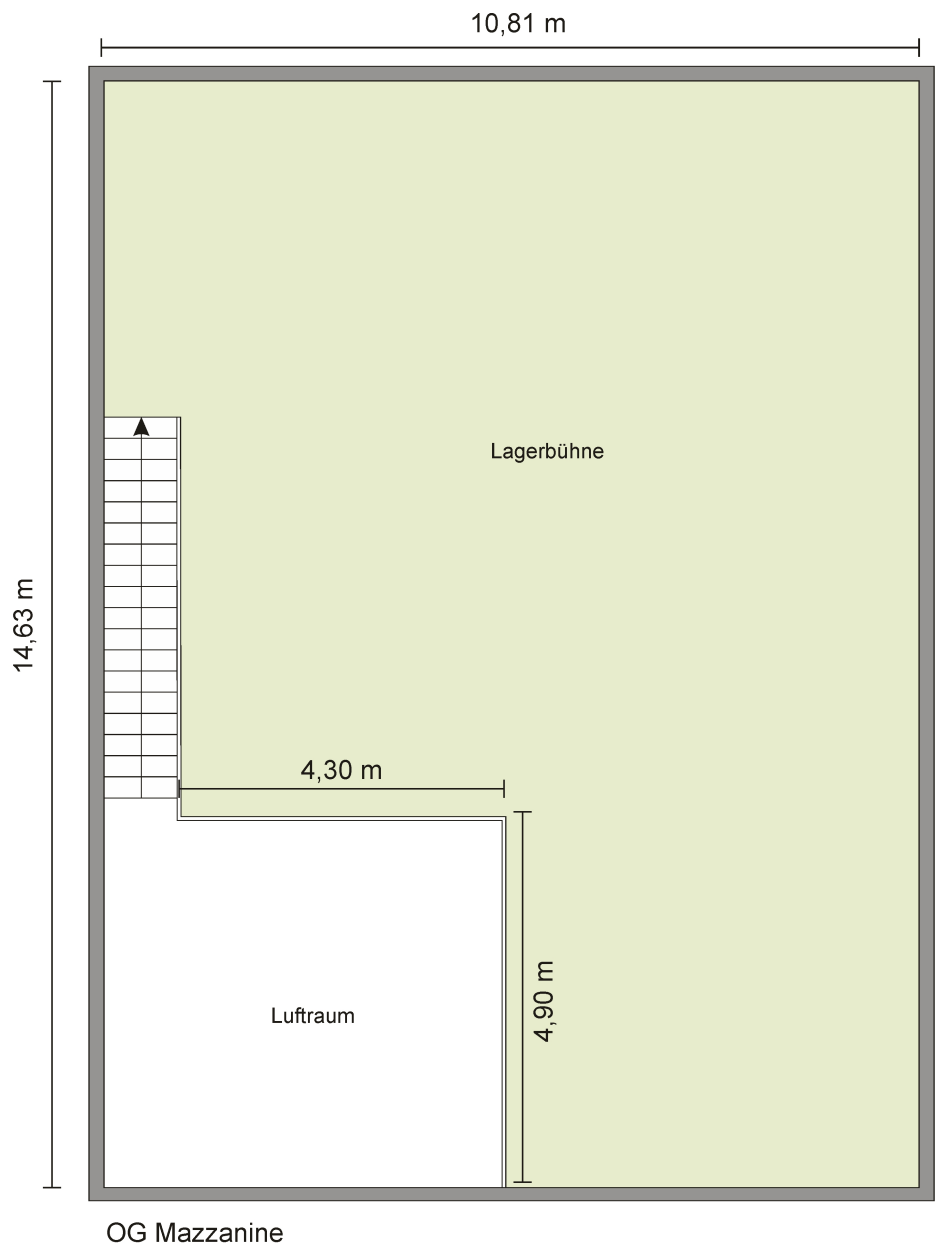

Maßangaben sind ca.-Maße und erheben, wie der Plan selbst, keinen Anspruch auf Vollständigkeit und Richtigkeit.
Änderungen können sich aufgrund von Planungsänderungen oder behördlichen Auflagen ergeben.

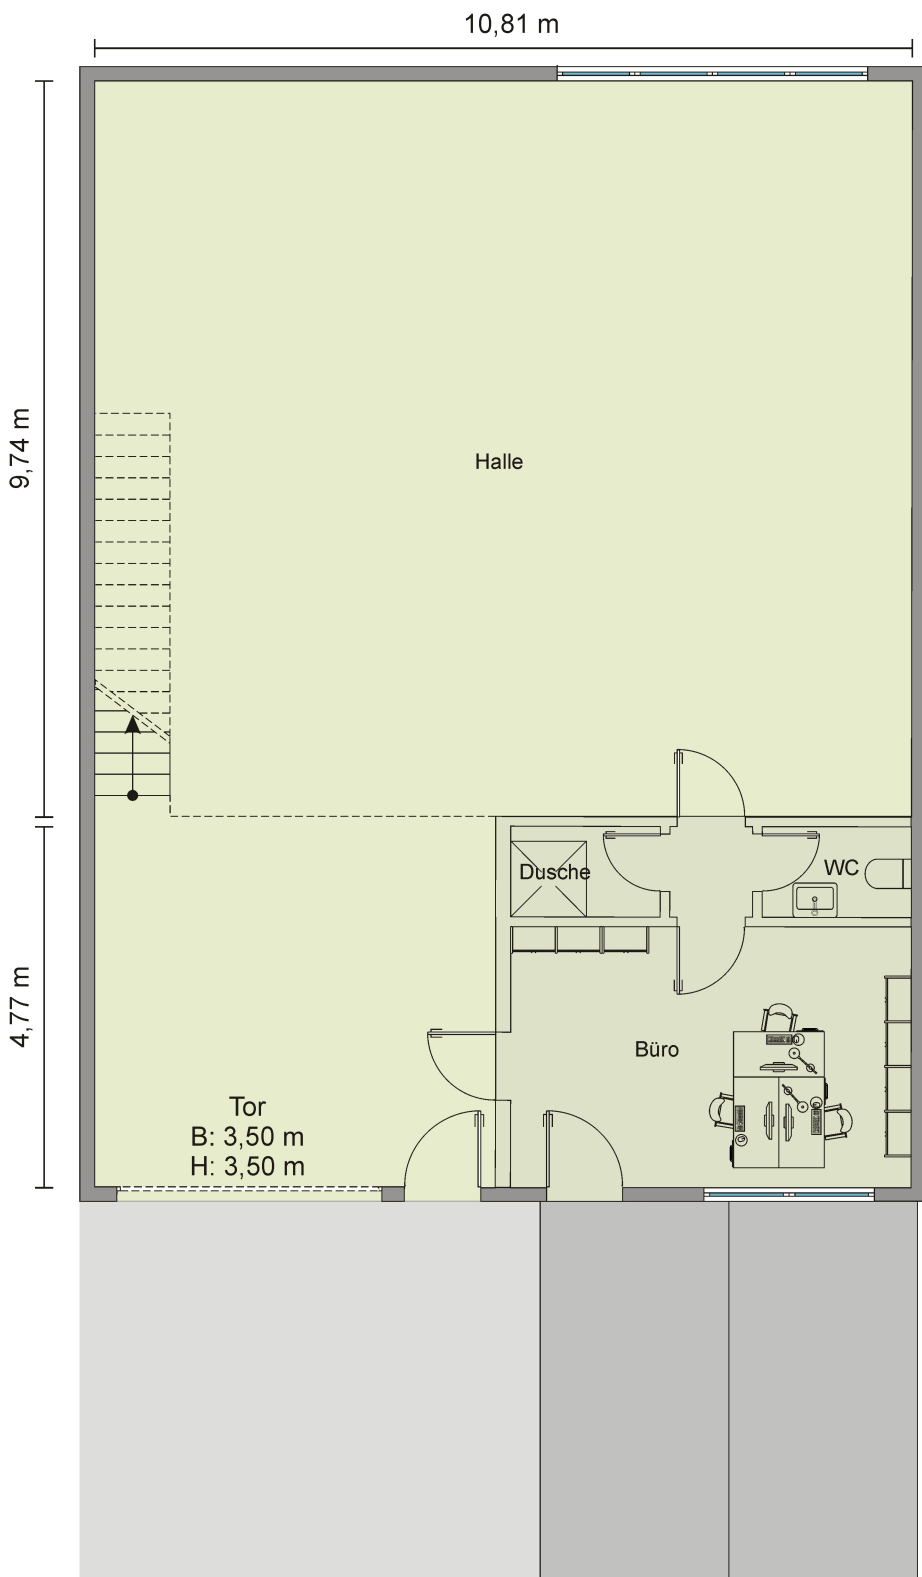

Otto-Hahn-Allee 35 - 37