




**Grundriss  
Halle S.17**

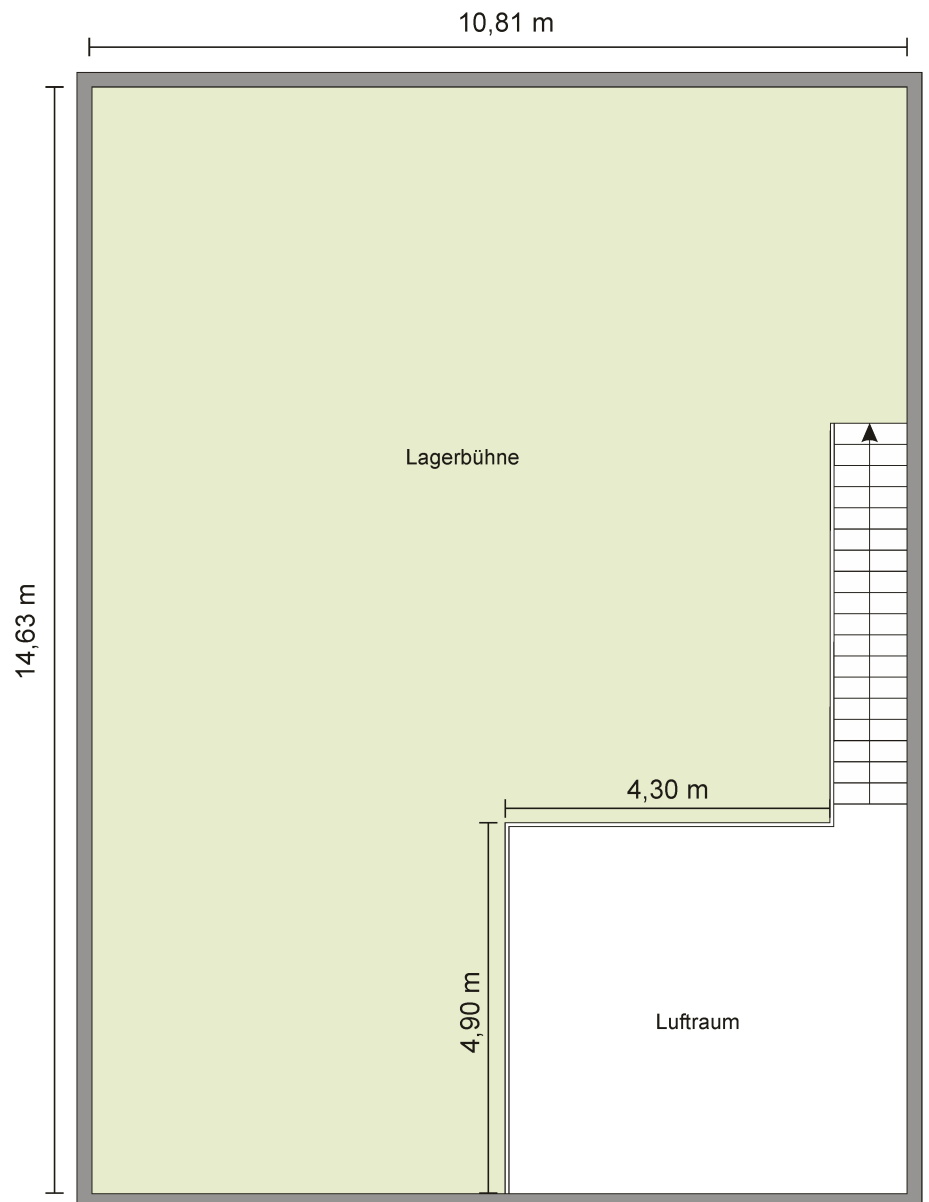

OG Mazzanine

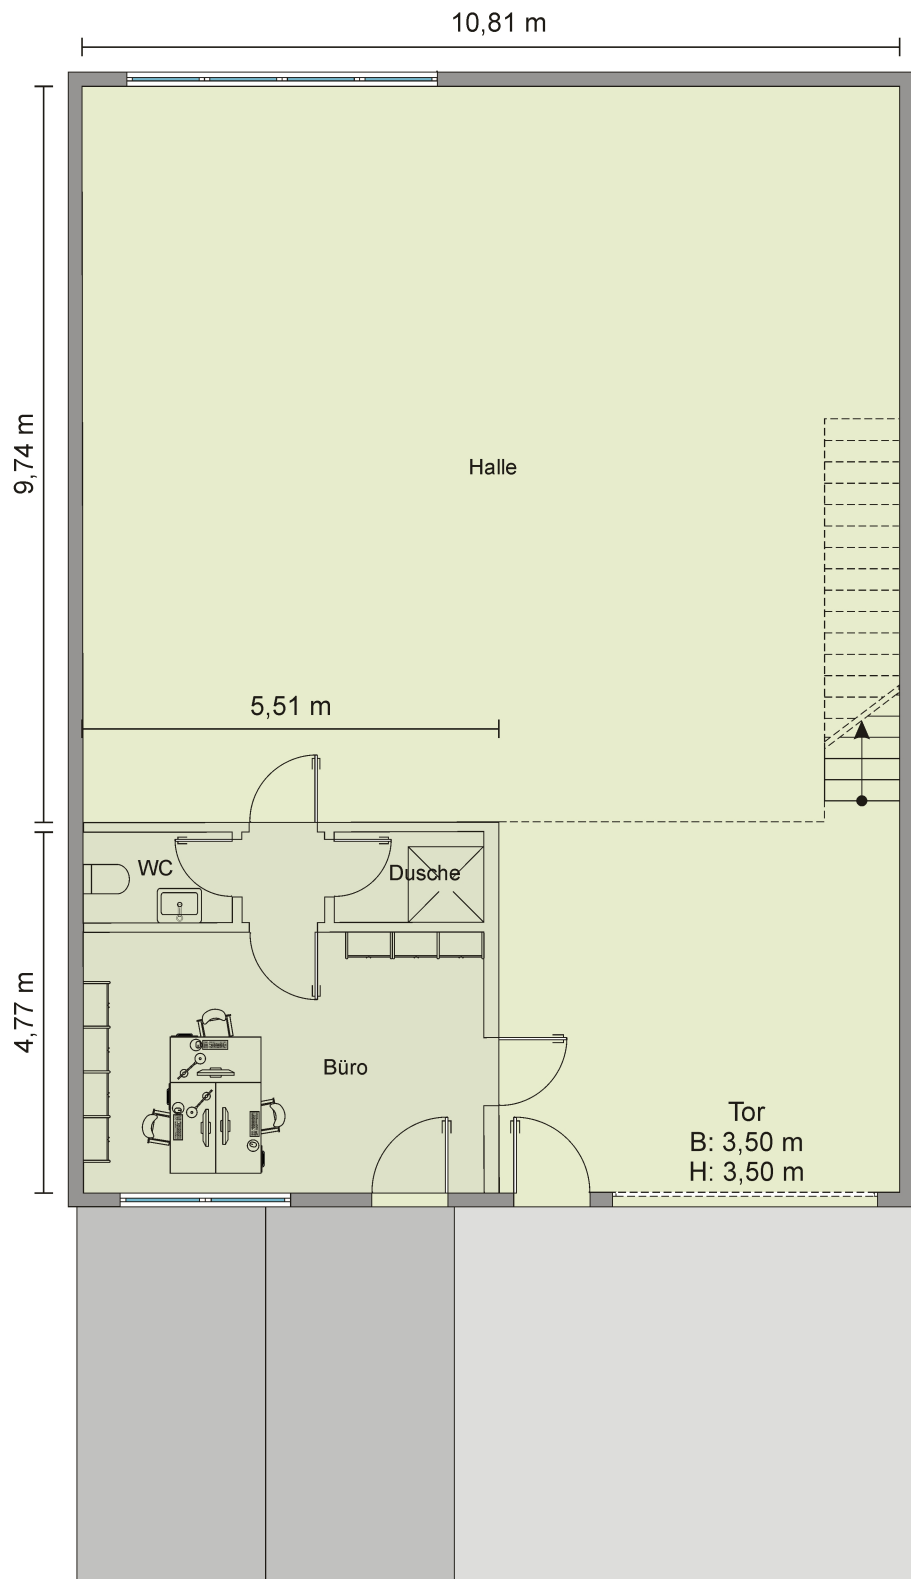

Maßangaben sind ca.-Maße und erheben, wie der Plan selbst, keinen Anspruch auf Vollständigkeit und Richtigkeit.  
Änderungen können sich aufgrund von Planungsänderungen oder behördlichen Auflagen ergeben.

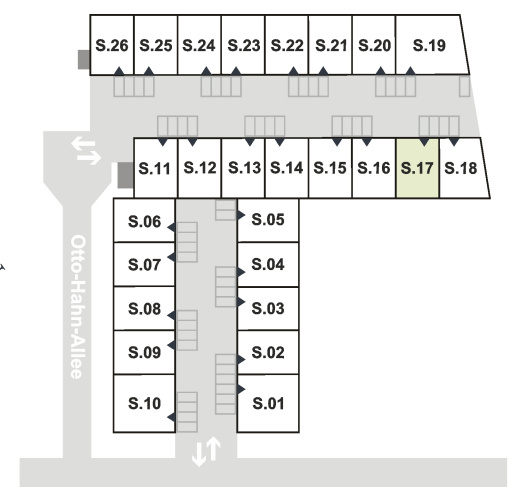

**Otto-Hahn-Allee 35 - 37**